


ГЕНЕРАЛЬНЫЙ ПЛАН КОММУНАРСКОГО СЕЛЬСКОГО ПОСЕЛЕНИЯ ОКТЯБРЬСКОГО РАЙОНА РОСТОВСКОЙ ОБЛАСТИ

КАРТА ТЕРРИТОРИЙ, ПОДВЕРЖЕННЫХ РИСКУ ВОЗНИКНОВЕНИЯ ЧРЕЗВЫЧАЙНЫХ СИТУАЦИЙ ТЕХНОГЕННОГО И ПРИРОДНОГО ХАРАКТЕРА НАСЛЕДИЯ КОММУНАРСКОГО СЕЛЬСКОГО ПОСЕЛЕНИЯ ОКТЯБРЬСКОГО РАЙОНА М 1:25 000

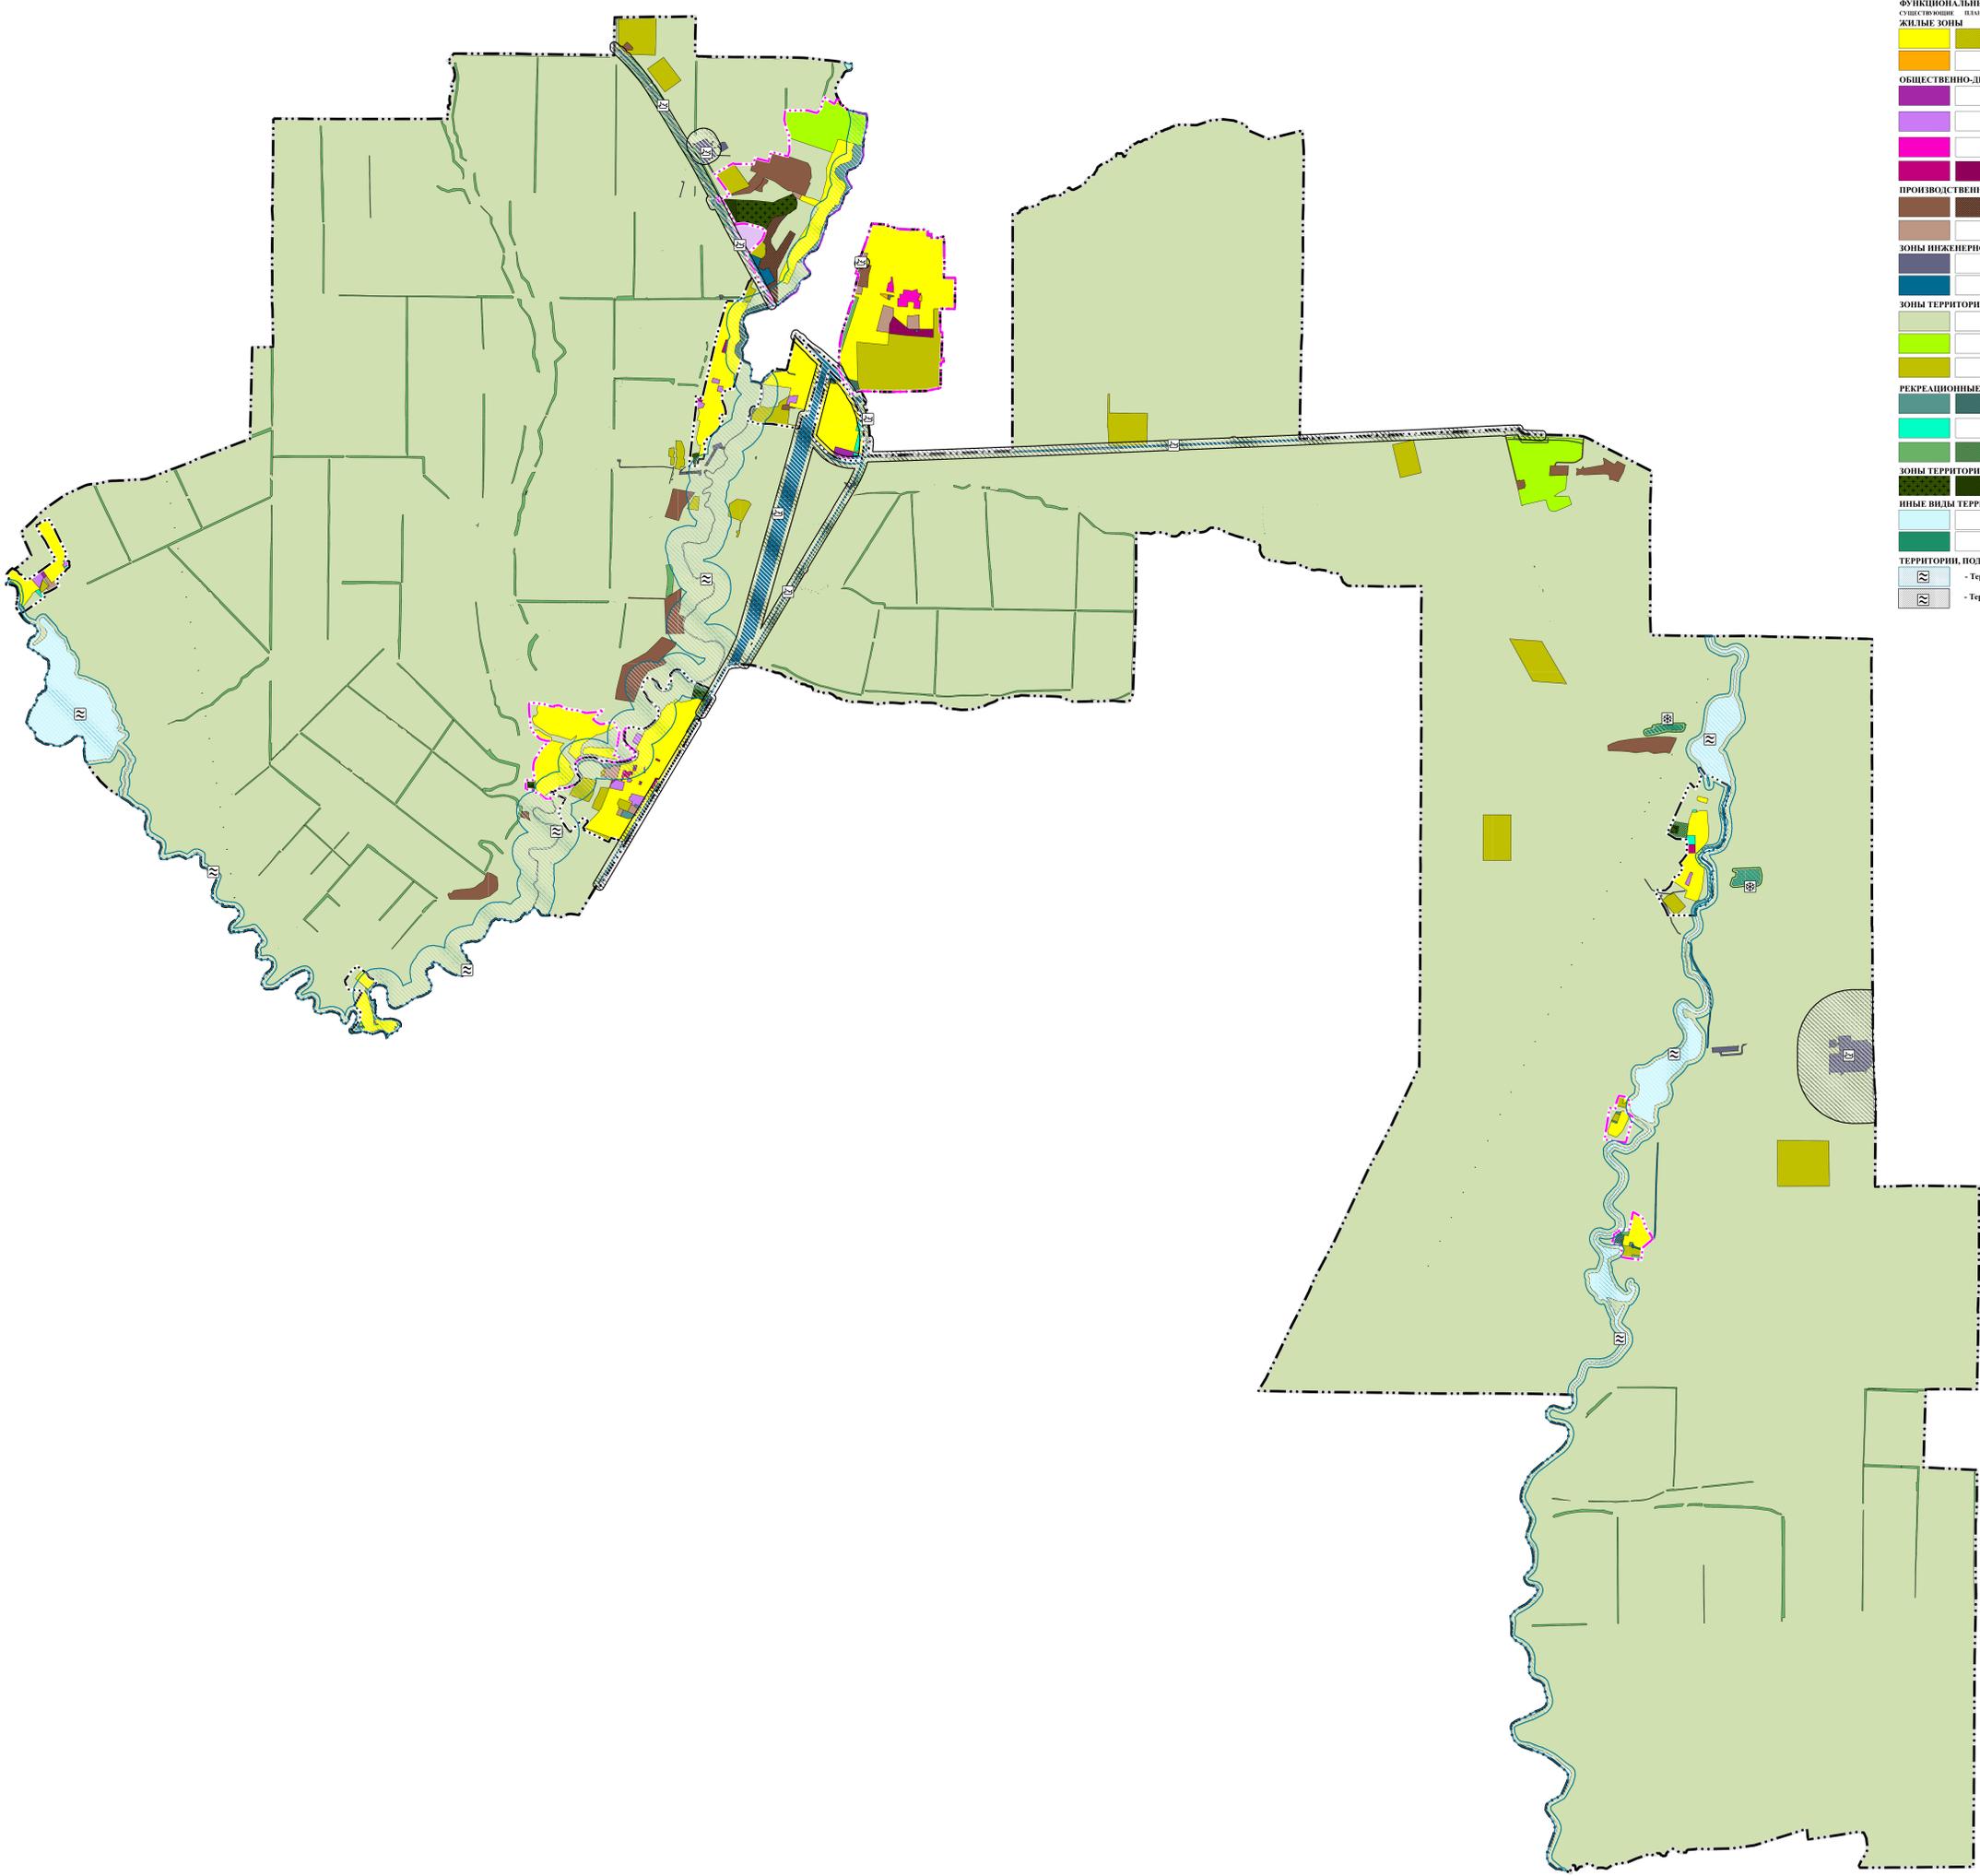

УСЛОВНЫЕ ОБОЗНАЧЕНИЯ:

ГРАНИЦЫ

- Граница сельского поселения
- Существующие границы населенного пункта
- Планируемая граница населенного пункта

ФУНКЦИОНАЛЬНЫЕ ЗОНЫ:
существующие, планируемые

ЖИЛЬНЫЕ ЗОНЫ

- Зона застройки индивидуальными жилыми домами
- Зона застройки малоэтажными жилыми домами (до 4 этажей, включая микрорайоны)

ОБЩЕСТВЕННО-ДЕЛОВЫЕ ЗОНЫ

- Многофункциональная общественно-деловая зона
- Зона специализированной общественной застройки
- Общественно-деловая зона
- Зона смешанной и общественно-деловой застройки

ПРОИЗВОДСТВЕННЫЕ ЗОНЫ

- Производственная зона
- Коммунально-складская зона

ЗОНЫ ИНЖЕНЕРНОЙ И ТРАНСПОРТНОЙ ИНФРАСТРУКТУРЫ

- Зона инженерной инфраструктуры
- Зона транспортной инфраструктуры

ЗОНЫ ТЕРРИТОРИЙ СЕЛЬСКОХОЗЯЙСТВЕННОГО ИСПОЛЬЗОВАНИЯ

- Зона сельскохозяйственных угодий
- Зона садоводства, огородничества
- Производственная зона сельскохозяйственных предприятий

РЕКРЕАЦИОННЫЕ ЗОНЫ

- Зона рекреационного назначения
- Зона озелененных территорий общего пользования (парки, сады, скверы, бульвары)
- Зона озелененных территорий специального назначения

ЗОНЫ ТЕРРИТОРИЙ СПЕЦИАЛЬНОГО НАЗНАЧЕНИЯ

- Зона кладбищ

ДРУГИЕ ВИДЫ ТЕРРИТОРИАЛЬНЫХ ЗОН

- Зона аэропортов
- Зона лесов

ТЕРРИТОРИИ, ПОДВЕРЖЕННЫЕ РИСКУ ВОЗНИКНОВЕНИЯ ЧРЕЗВЫЧАЙНЫХ СИТУАЦИЙ

- Территории, подверженные ЧС природного характера
- Территории, подверженные ЧС техногенного характера

ГЕНЕРАЛЬНЫЙ ПЛАН КОММУНАРСКОГО СЕЛЬСКОГО ПОСЕЛЕНИЯ ОКТЯБРЬСКОГО РАЙОНА					
КАРТА ТЕРРИТОРИЙ, ПОДВЕРЖЕННЫХ РИСКУ ВОЗНИКНОВЕНИЯ ЧРЕЗВЫЧАЙНЫХ СИТУАЦИЙ ПРИРОДНОГО И ТЕХНОГЕННОГО ХАРАКТЕРА НАСЛЕДИЯ КОММУНАРСКОГО СЕЛЬСКОГО ПОСЕЛЕНИЯ ОКТЯБРЬСКОГО РАЙОНА М 1:25 000					
Масштаб	М 1:25 000	Датум	Июль 2015 г.	Исполнитель	Соболев И.А.
Шифр проекта	002/2015	Специальный инженер		Составитель	Соболев И.А.
Дата				Исполнитель	Соболев И.А.