


ГЕНЕРАЛЬНЫЙ ПЛАН КОММУНАРСКОГО СЕЛЬСКОГО ПОСЕЛЕНИЯ ОКТЯБРЬСКОГО РАЙОНА РОСТОВСКОЙ ОБЛАСТИ

КАРТА ГРАНИЦ НАСЕЛЕННЫХ ПУНКТОВ КОММУНАРСКОГО СЕЛЬСКОГО ПОСЕЛЕНИЯ ОКТЯБРЬСКОГО РАЙОНА М 1:25 000

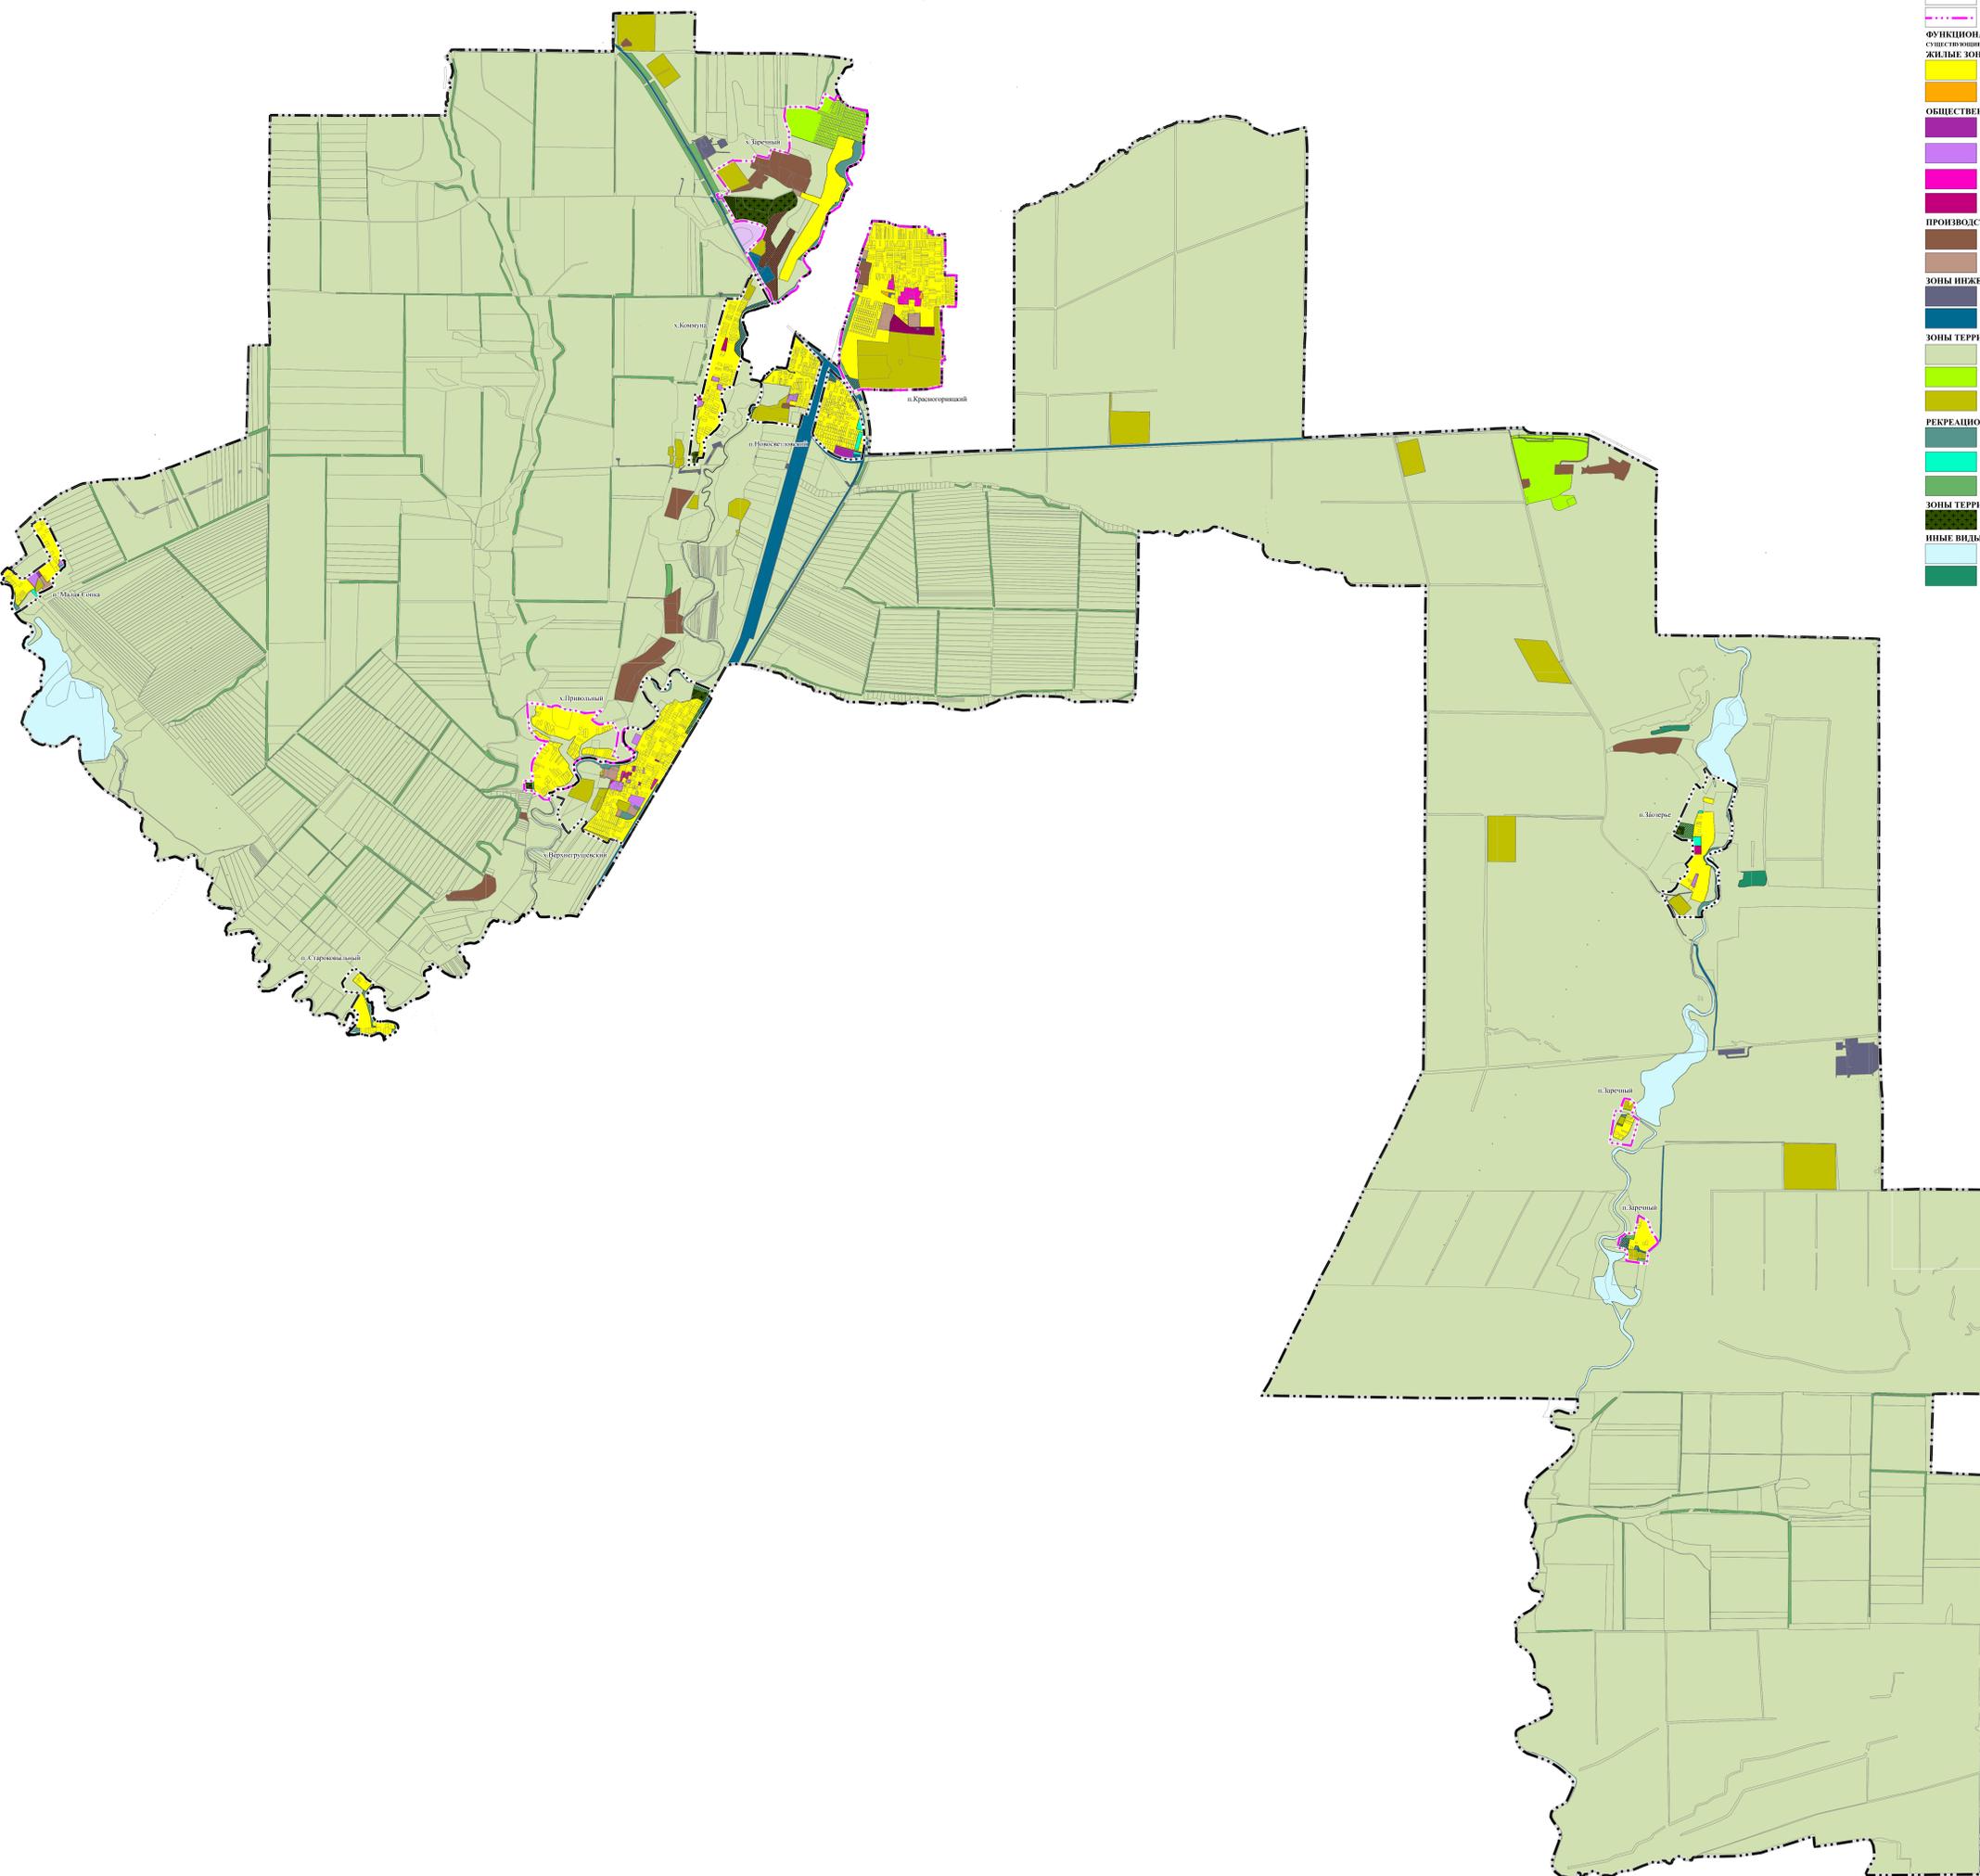

УСЛОВНЫЕ ОБОЗНАЧЕНИЯ:

ГРАНИЦЫ

- Граница сельского поселения
- Существующие границы населенного пункта
- Планируемая граница населенного пункта

ФУНКЦИОНАЛЬНЫЕ ЗОНЫ:

ЖИЛЫЕ ЗОНЫ

- Зона застройки индивидуальными жилыми домами
- Зона застройки малоэтажными жилыми домами (до 4 этажей, включая микрорайоны)

ОБЩЕСТВЕННО-ДЕЛОВЫЕ ЗОНЫ

- Многофункциональная общественно-деловая зона
- Зона специализированной общественной застройки
- Общественно-деловая зона
- Зона смешанной и общественно-деловой застройки

ПРОИЗВОДСТВЕННЫЕ ЗОНЫ

- Производственная зона
- Коммунально-складская зона

ЗОНЫ ИНЖЕНЕРНОЙ И ТРАНСПОРТНОЙ ИНФРАСТРУКТУРЫ

- Зона инженерной инфраструктуры
- Зона транспортной инфраструктуры

ЗОНЫ ТЕРРИТОРИЙ СЕЛЬСКОХОЗЯЙСТВЕННОГО ИСПОЛЬЗОВАНИЯ

- Зона сельскохозяйственных угодий
- Зона садоводства, огородничества
- Производственная зона сельскохозяйственных предприятий

РЕКРЕАЦИОННЫЕ ЗОНЫ

- Зона рекреационного назначения
- Зона озелененных территорий общего пользования (парки, сады, скверы, бульвары)
- Зона озелененных территорий специального назначения

ЗОНЫ ТЕРРИТОРИЙ СПЕЦИАЛЬНОГО НАЗНАЧЕНИЯ

- Зона кладбищ

ИНЫЕ ВИДЫ ТЕРРИТОРИАЛЬНЫХ ЗОН

- Зона акваторий
- Зона лесов