


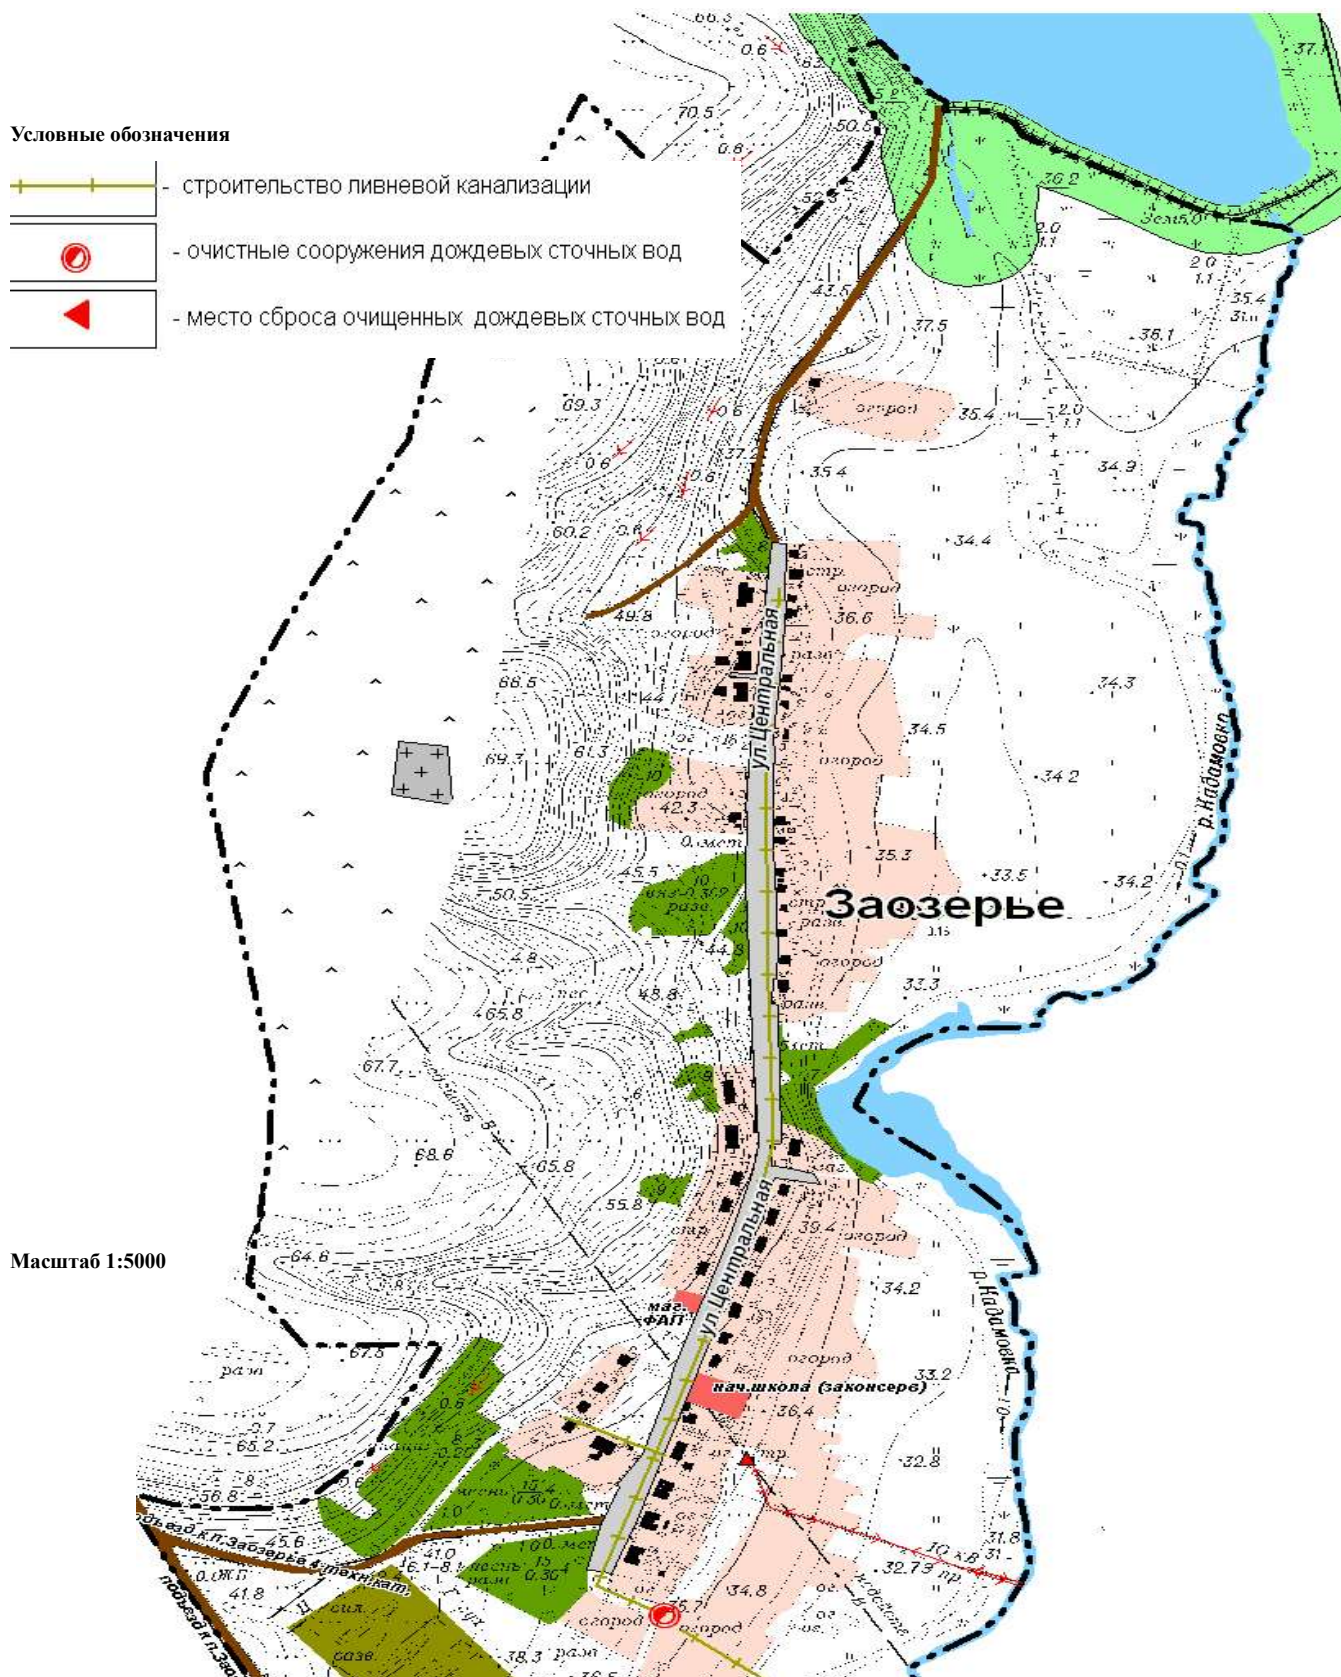

Приложение 12 Схема планируемой системы очистки дождевых сточных вод п. Заозерье
(приложение № 15 СВиВ № 13/25-07-2013-СВиВ-21)



Раздел 8. Обосновывающие материалы. Внесение изменений и дополнений в муниципальную долгосрочную целевую программу комплексного развития систем коммунальной инфраструктуры Коммунарского сельского поселения Октябрьского района Ростовской области на период 2014 – 2030 года