




Приложение 17 Перспективная схема водоснабжения и водоотведения х. Коммуна  
(приложение № 21 СВиВ № 13/25-07-2013-СВиВ-21)

Условные обозначения

- зона очистки стоков (строительство канализации)
- зона очистки стоков (локальные очистные сооружения)
- место сброса очищенных сточных вод
- линии водоснабжения (водопровод)

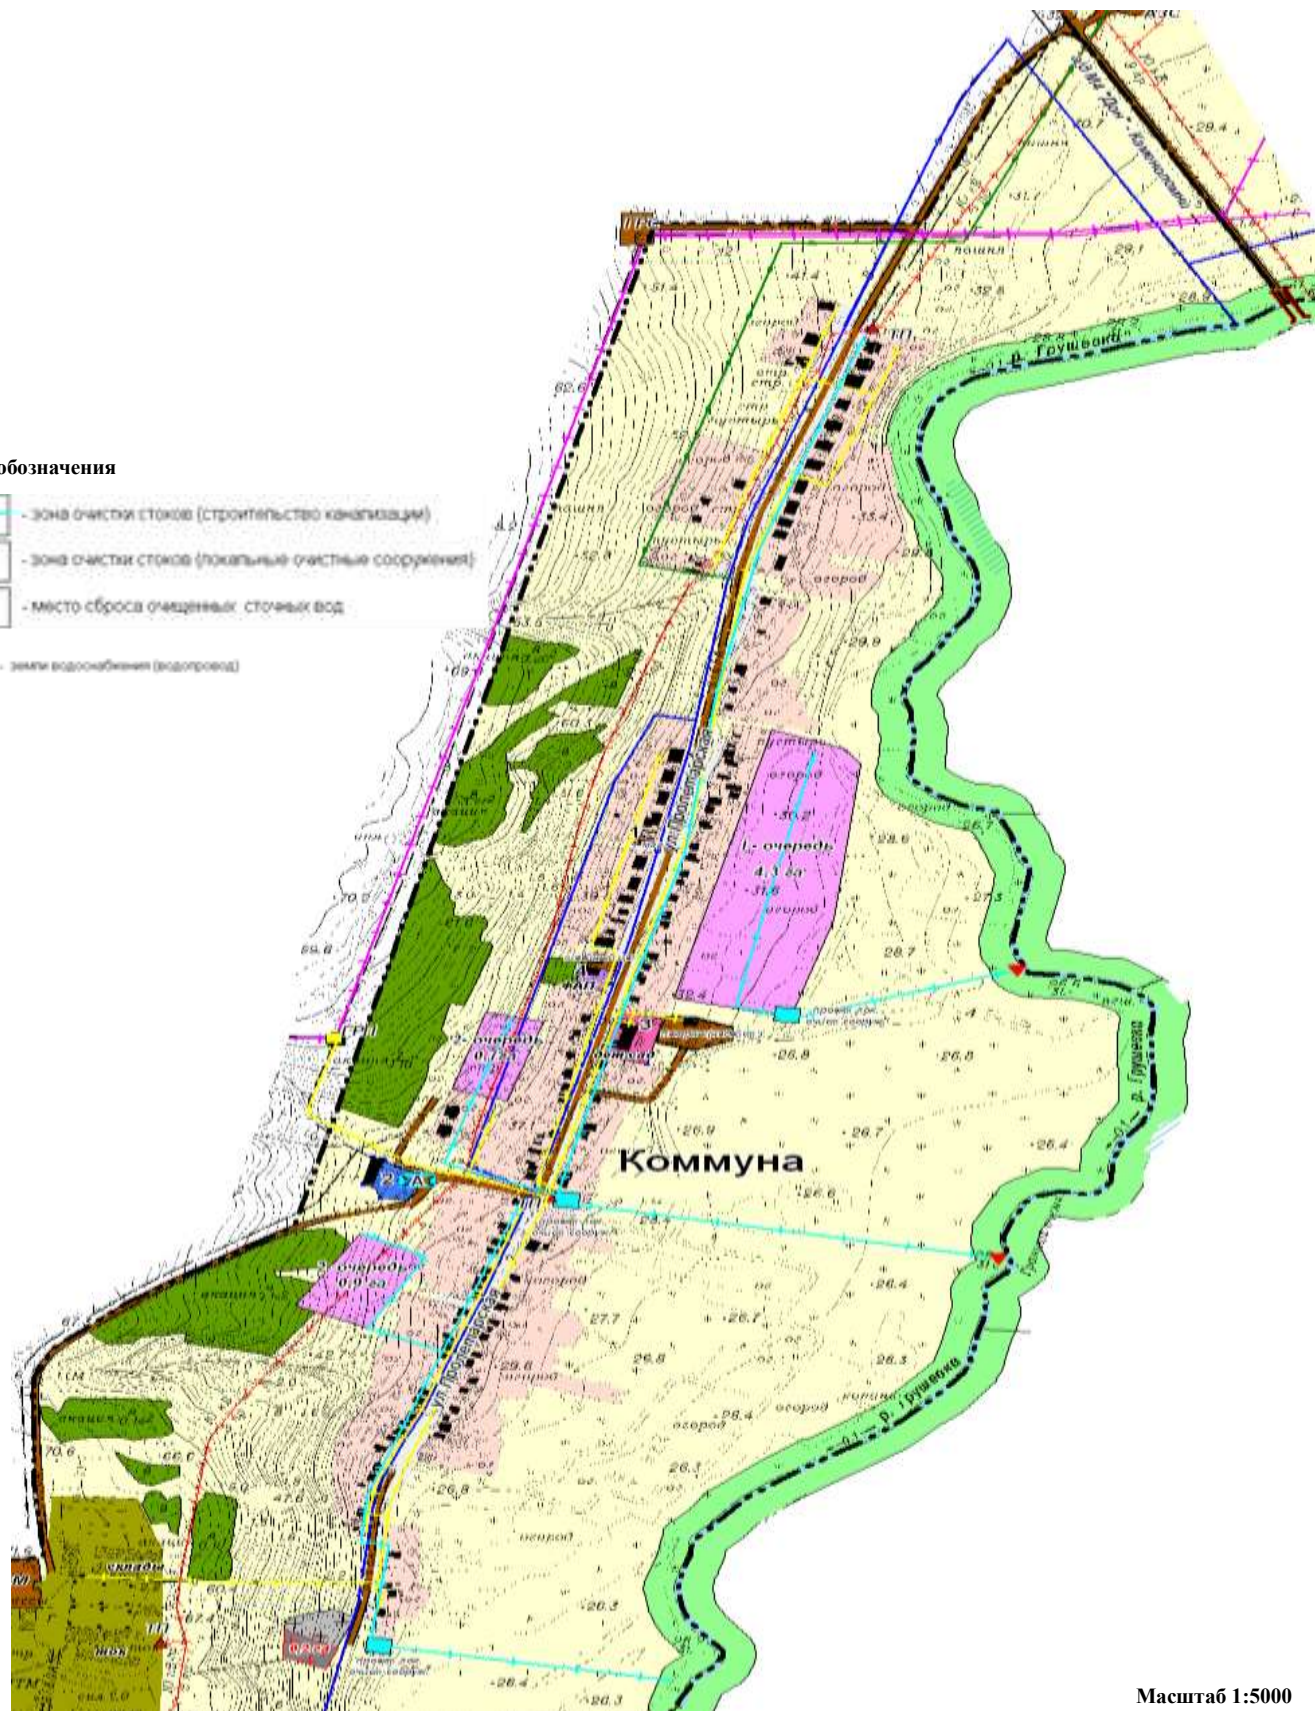

Масштаб 1:5000

Раздел 8. Обосновывающие материалы. Внесение изменений и дополнений в муниципальную долгосрочную целевую программу комплексного развития систем коммунальной инфраструктуры Коммунарского сельского поселения Октябрьского района Ростовской области на период 2014 – 2030 года