




Приложение 24 Схема системы водоснабжения и водоотведения п. Заречный

(приложение № 28 13/25-07-2013-СВиВ-21)

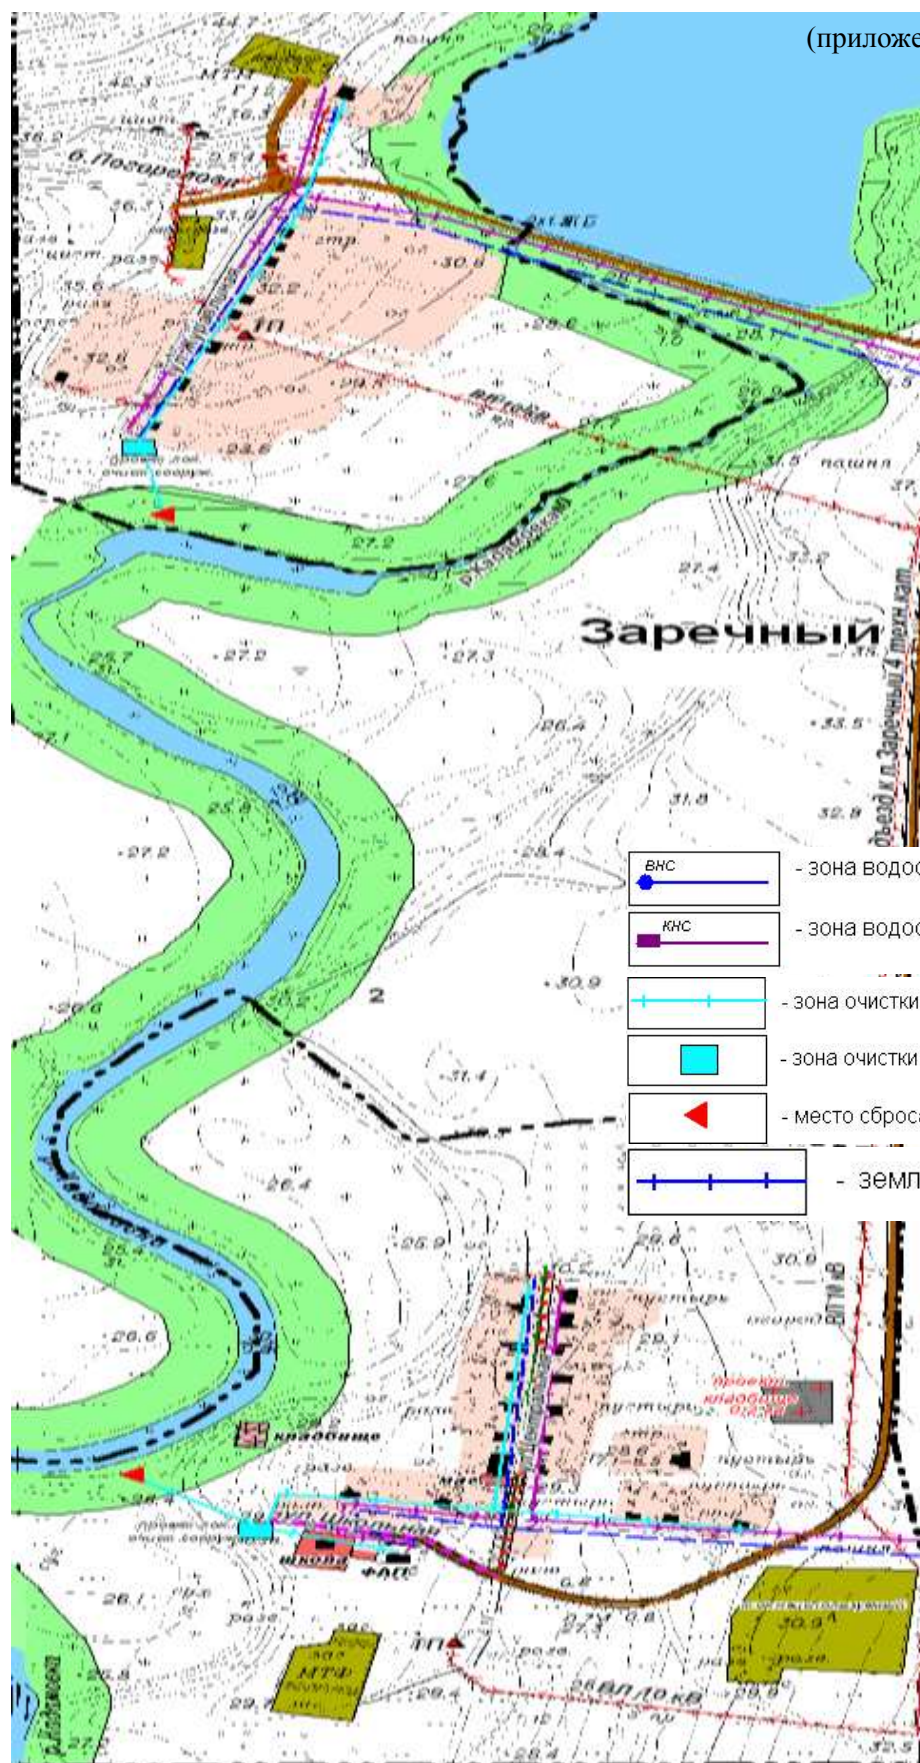

Масштаб 1:5000

Раздел 8. Обосновывающие материалы. Внесение изменений и дополнений в муниципальную долгосрочную целевую программу комплексного развития систем коммунальной инфраструктуры Коммунарского сельского поселения Октябрьского района Ростовской области на период 2014 – 2030 года