




Приложение 47 Схема электроснабжения п. Заозерье

условные обозначения



- зона энергообеспечения (линии электропередач, ТП)

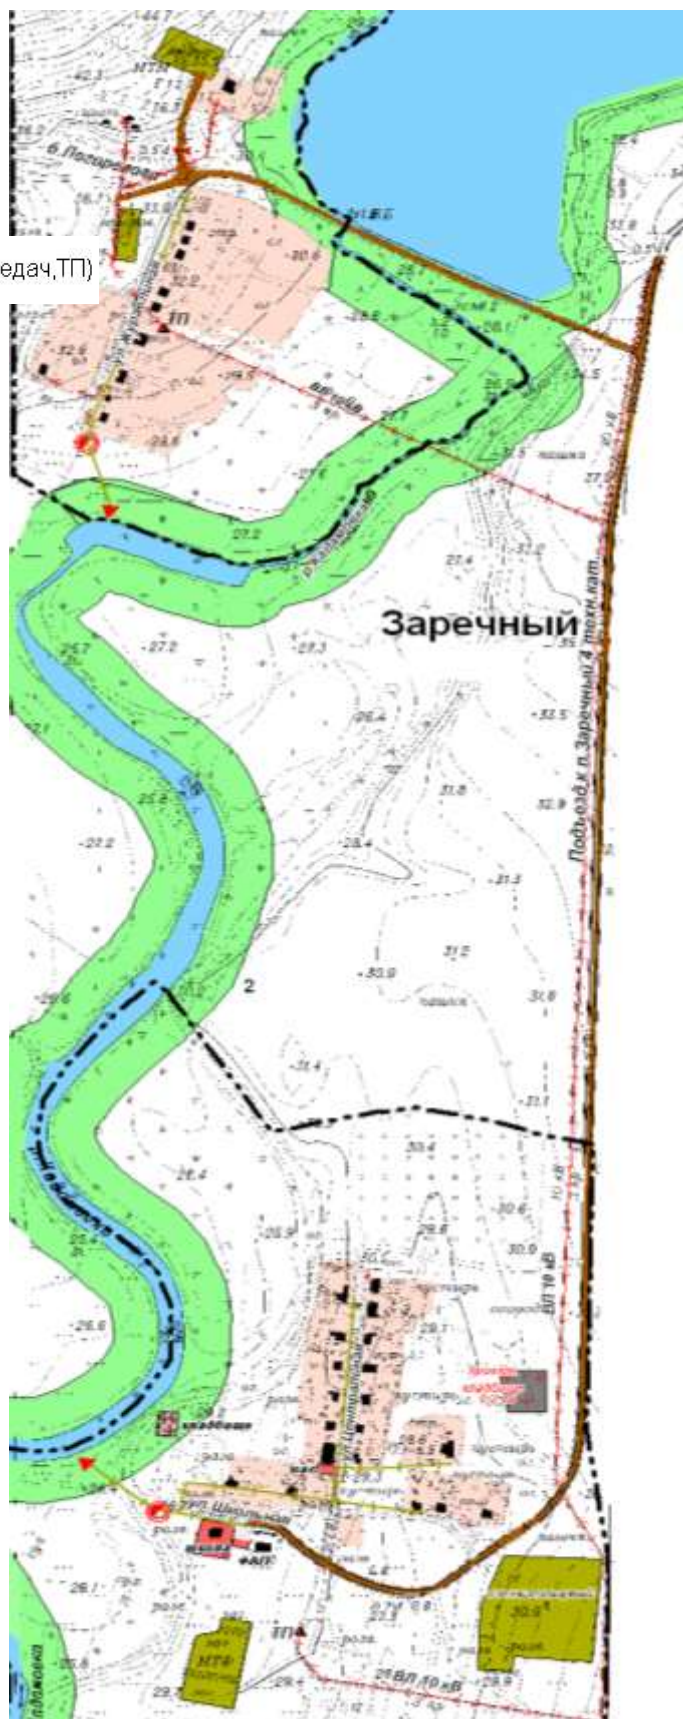

Масштаб 1:5000