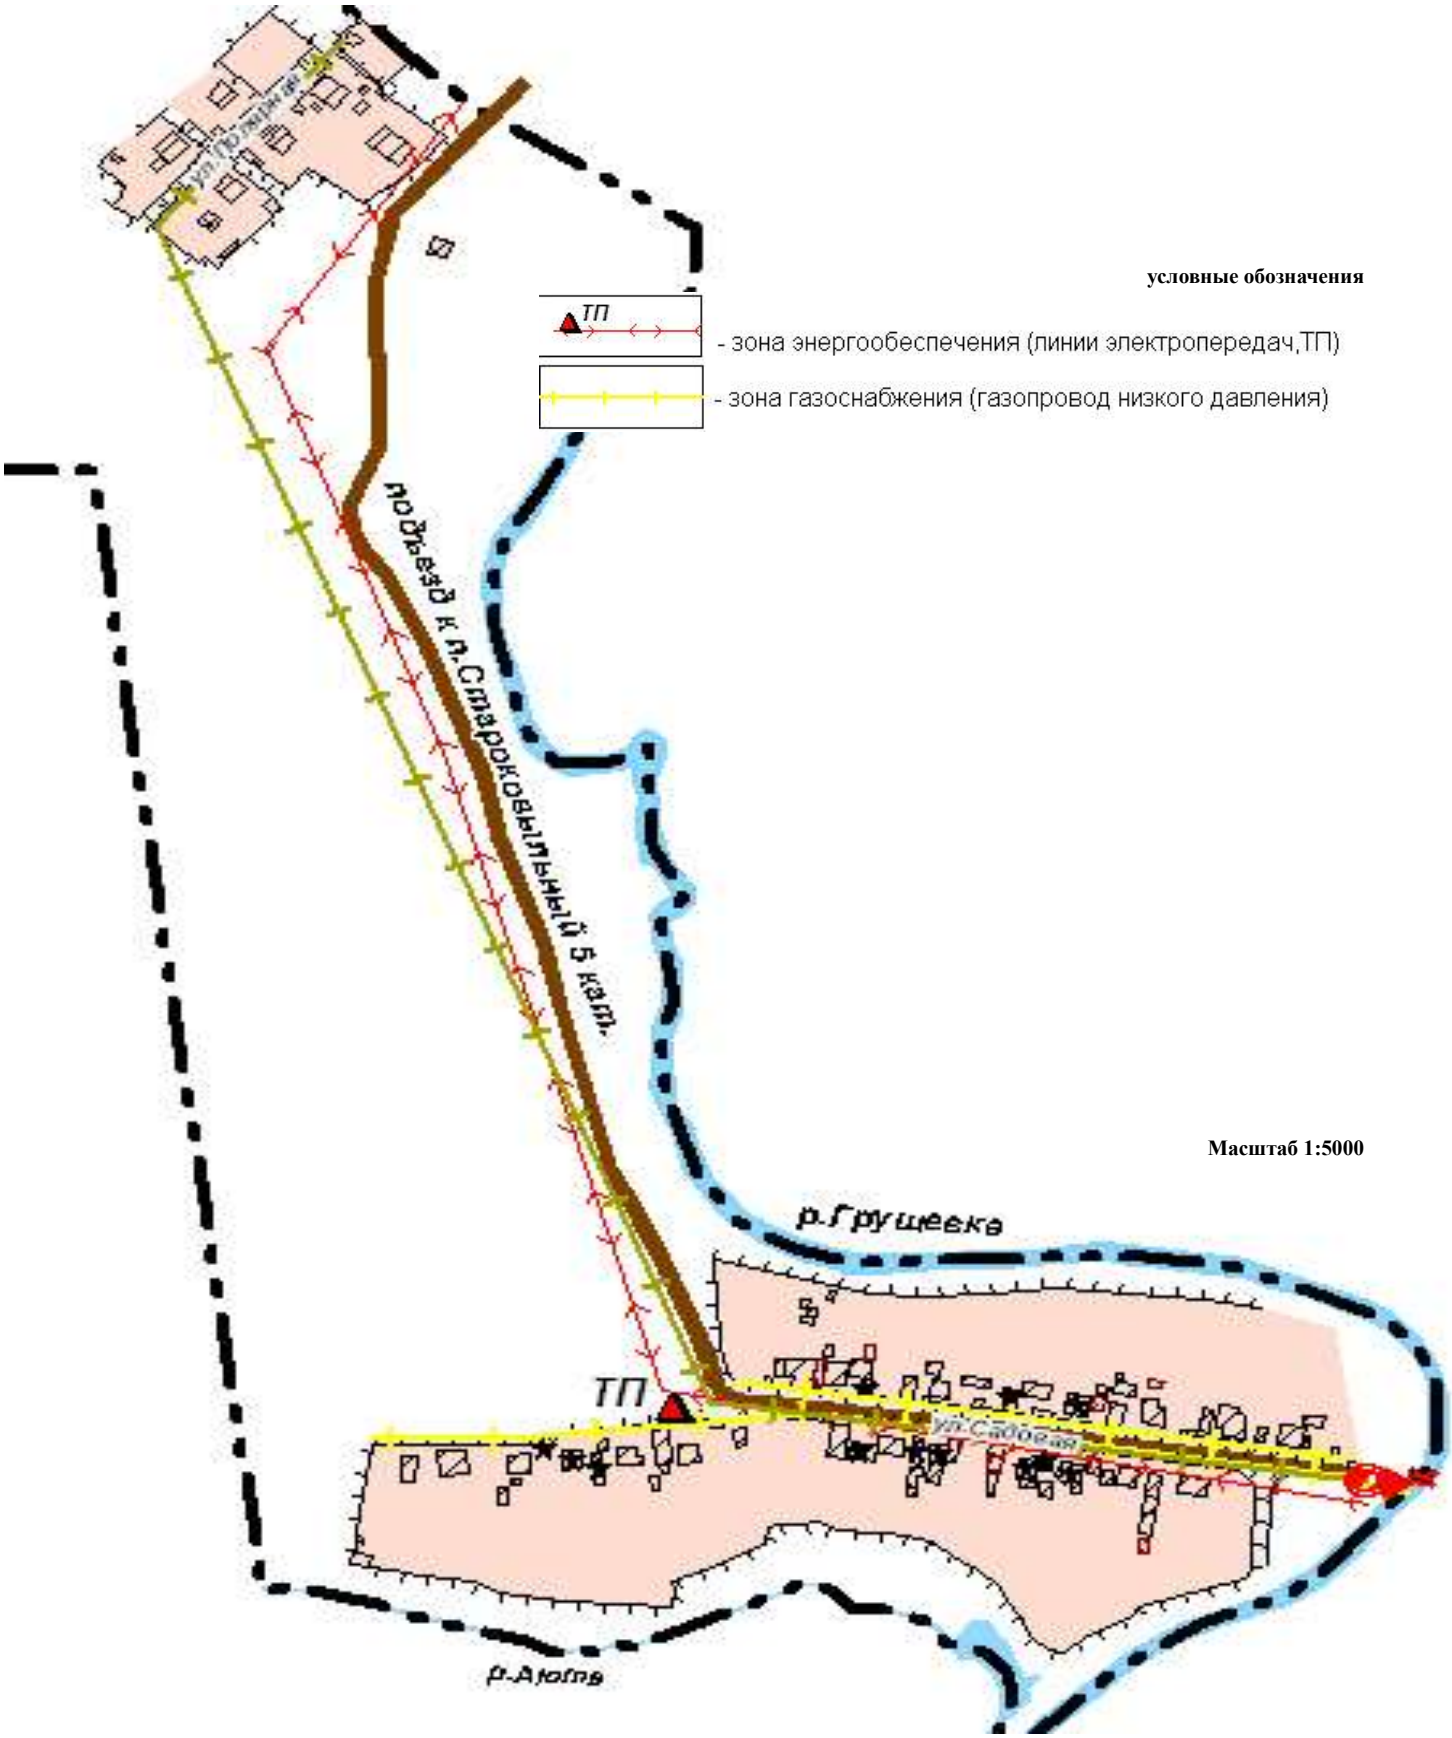Приложение 49 Схема инженерной инфраструктуры п. Староковыльный